




**ERSAF**  
ENTE REGIONALE PER I SERVIZI  
ALL'AGRICOLTURA E ALLE FORESTE

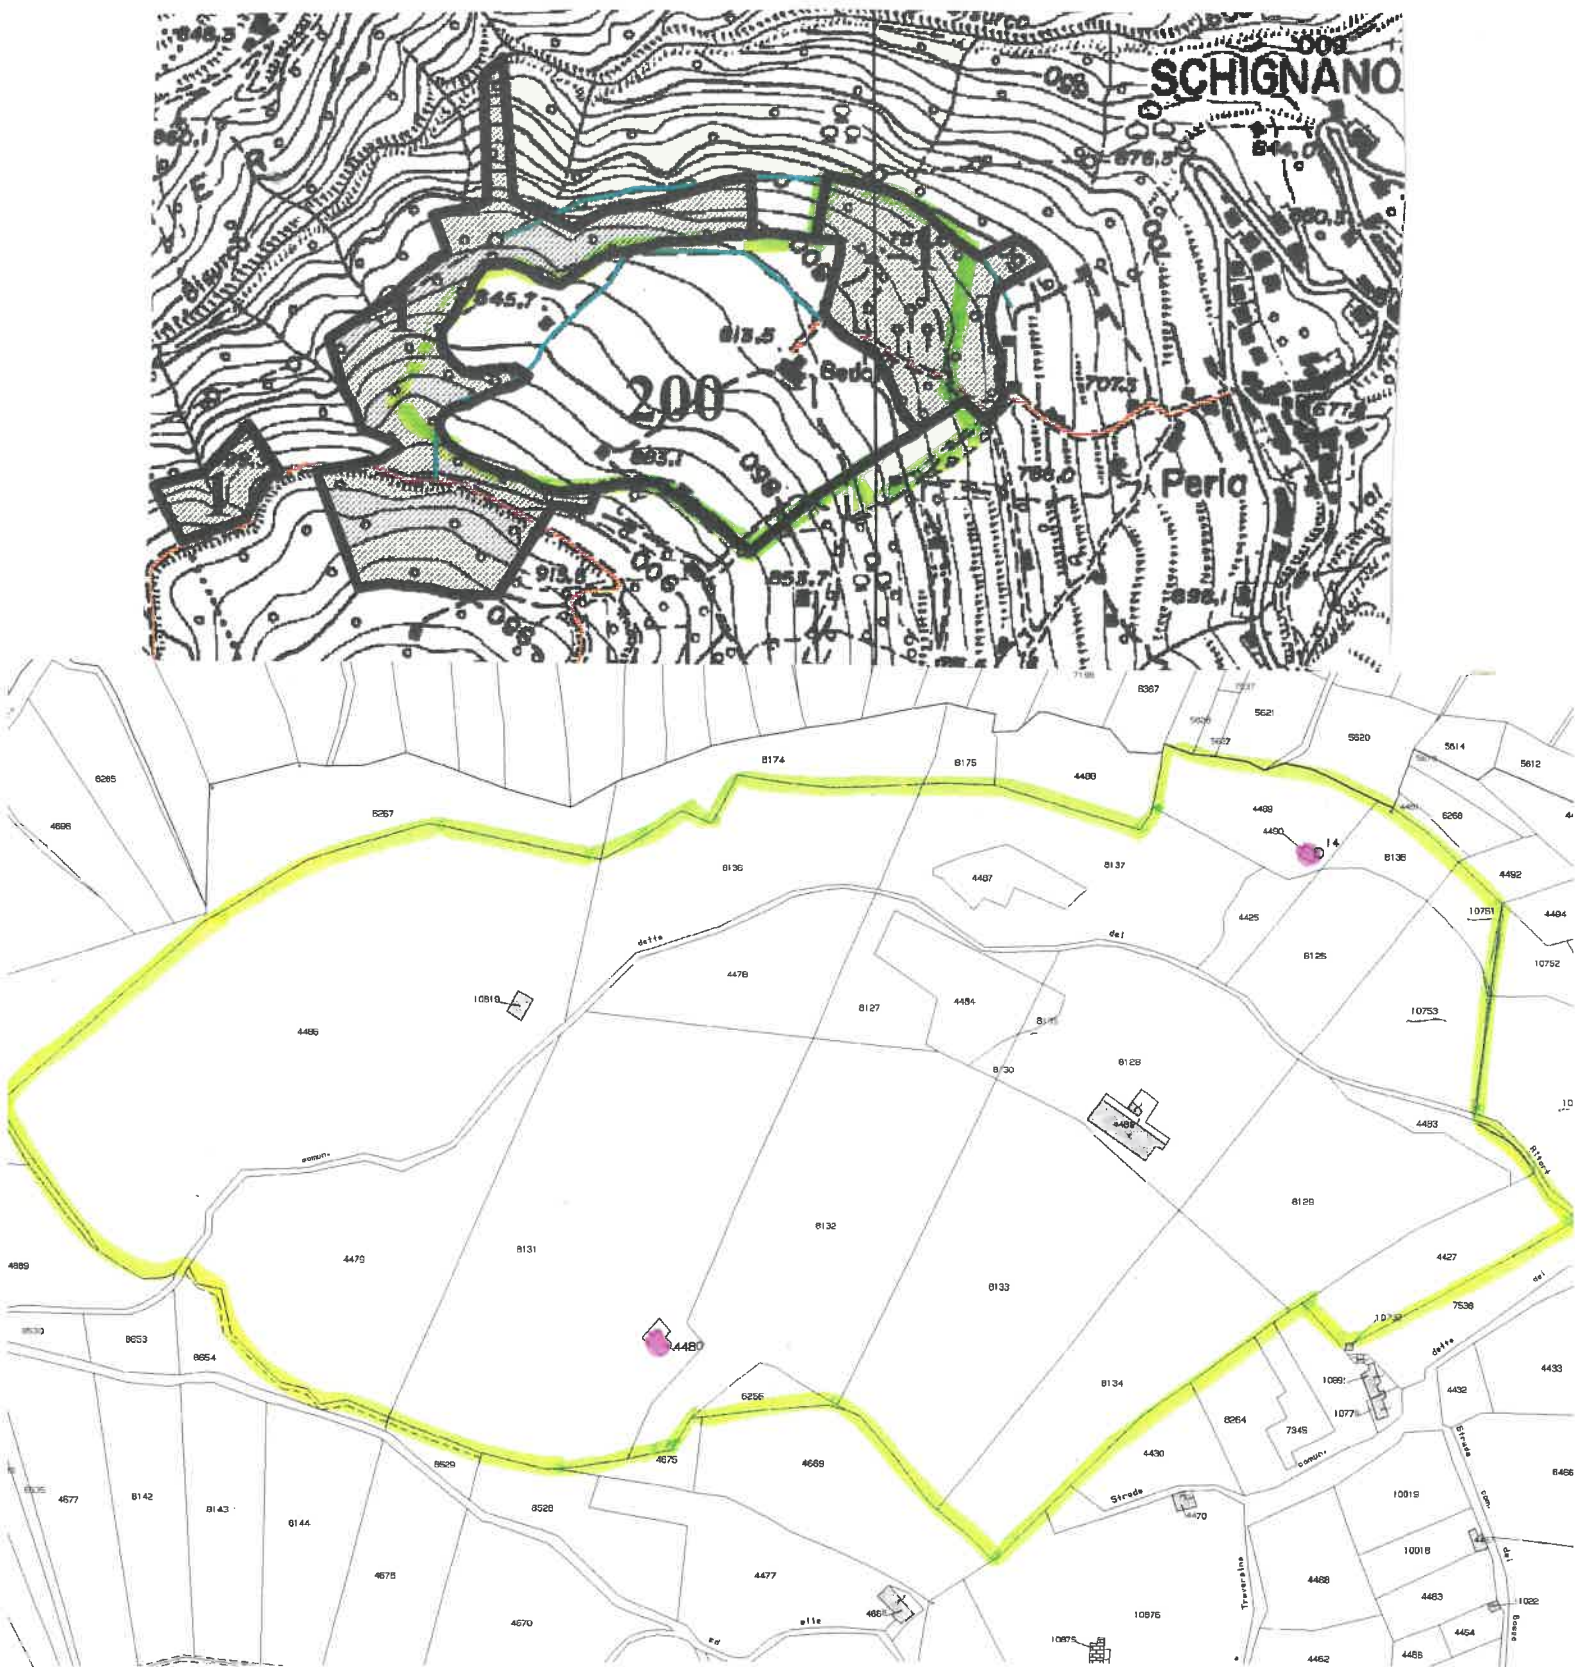

Regione Lombardia


**Foresta Regionale "Valle Intelvi"**  
**Alpe Bedolo – Concessione 2020-2025**  
**Allegato A. Corografia e planimetria catastale**




area oggetto di concessione



fabbricati esclusi dalla concessione

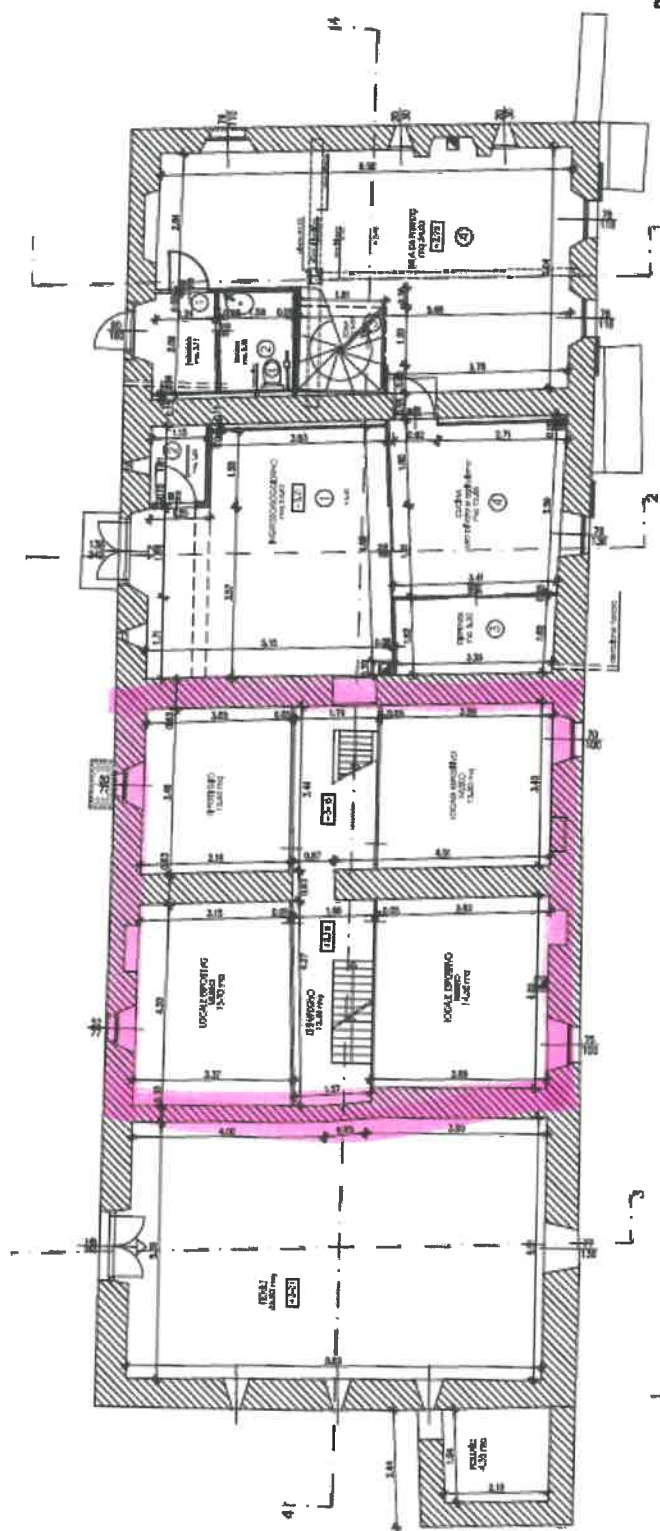

Piano Primo

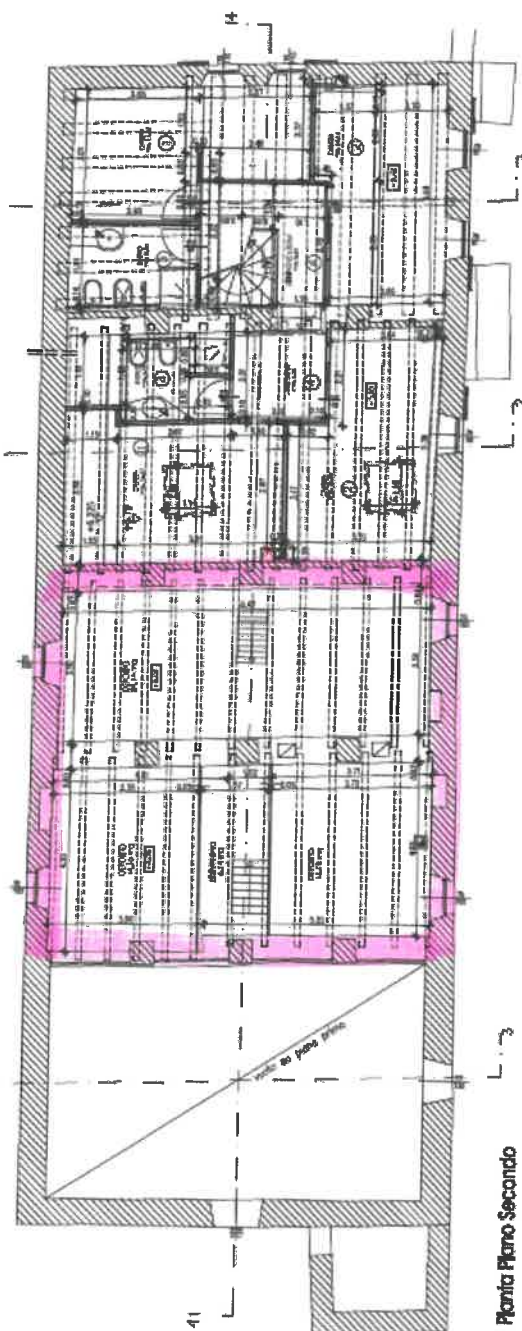


Piano Secondo




Regione Lombardia

**Foresta Regionale "Valle Intelvi"**  
**Alpe Bedolo – Concessione 2020-2025**  
**Allegato A4. Planimetria Fabbricato d'alpe**

☐ locali esclusi dalla concessione

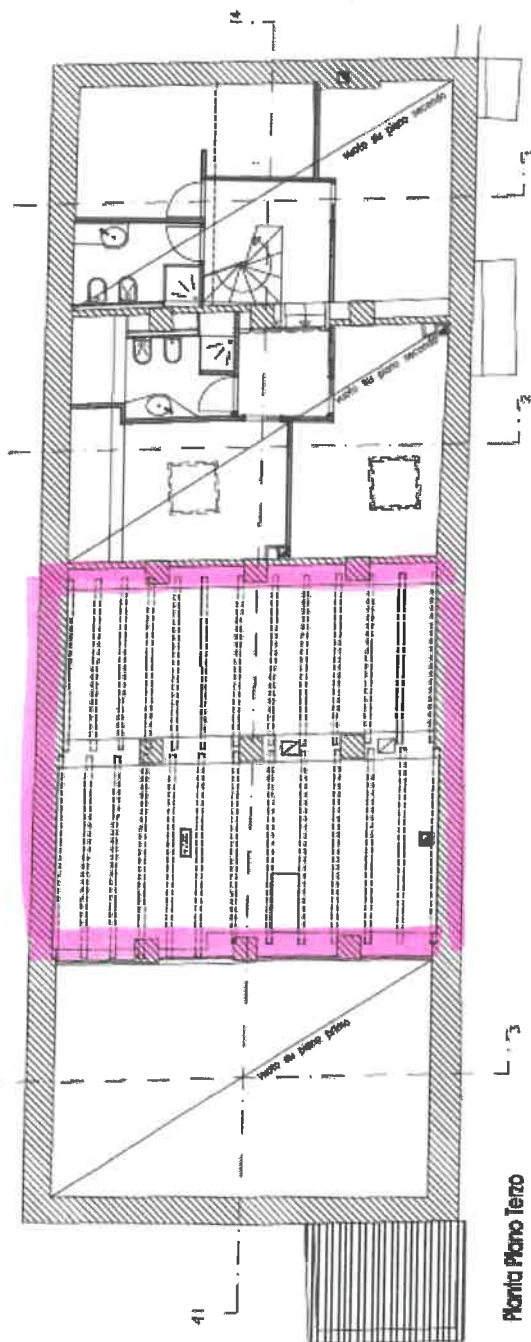


Piano Piano Terzo

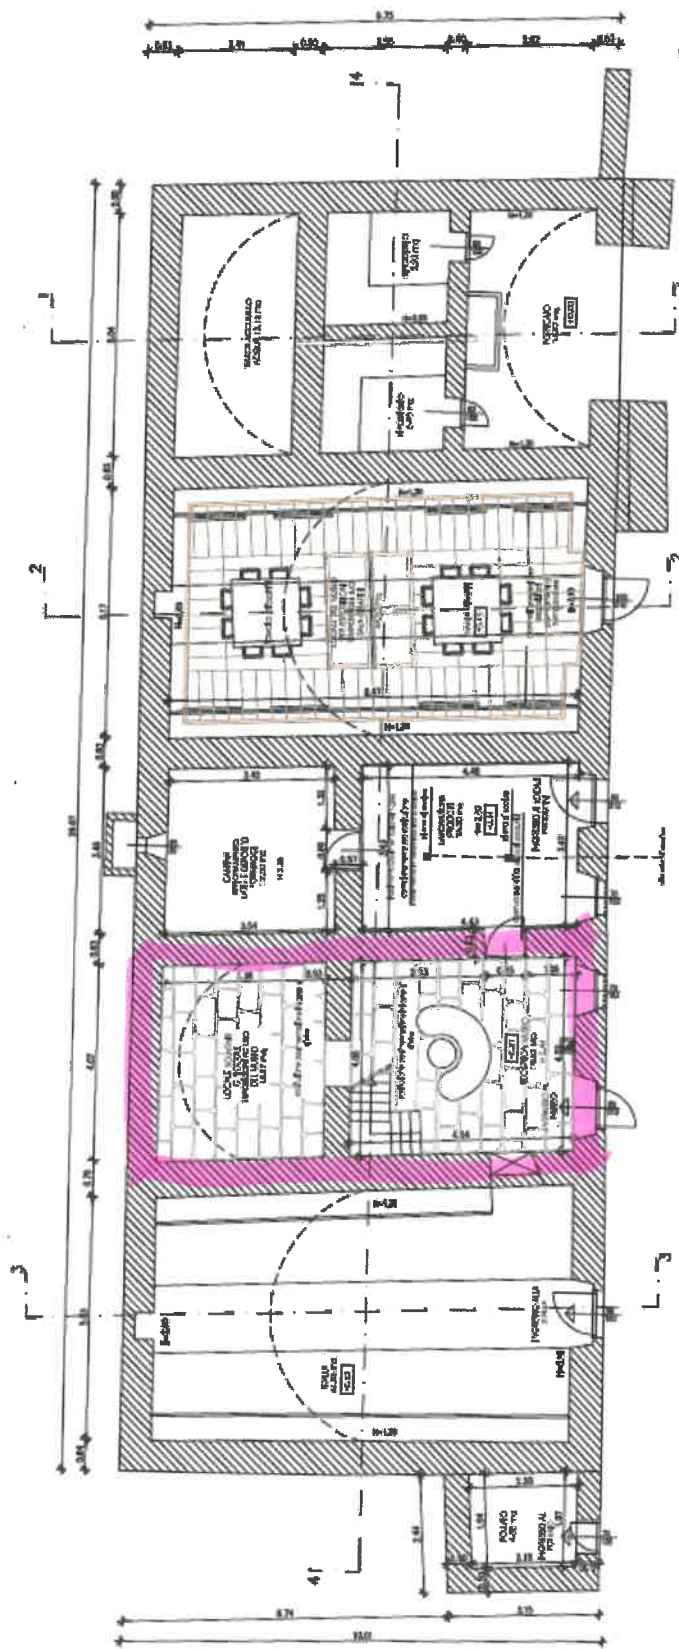


Piano Piano Terra

# PROGETTO


Planimetria generale

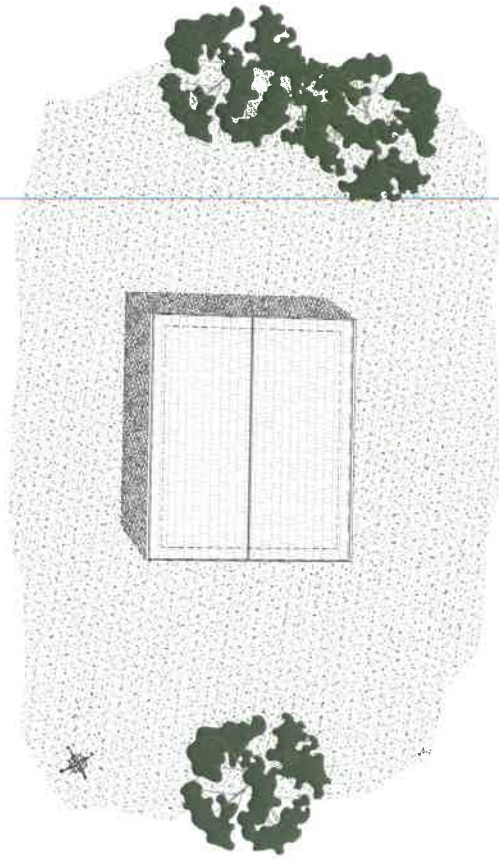


Piano seminterrato

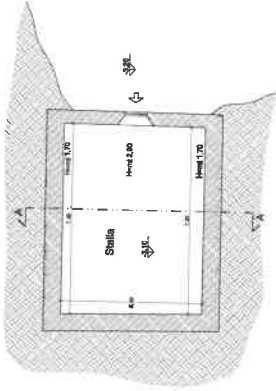


Piano terra

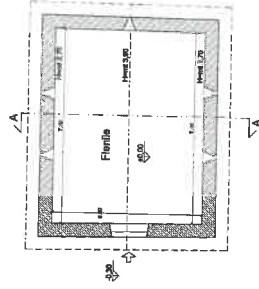

Particolare copertura in legno - Scala 1:20

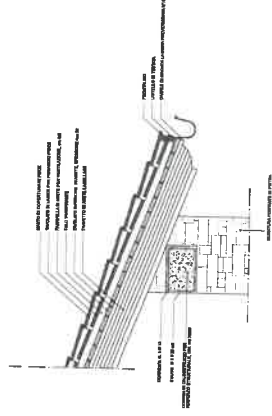

Prospetto Sud

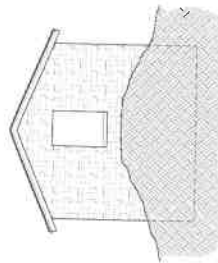

Prospetto Est




Prospetto Nord



Prospetto Ovest



Sezione A-A

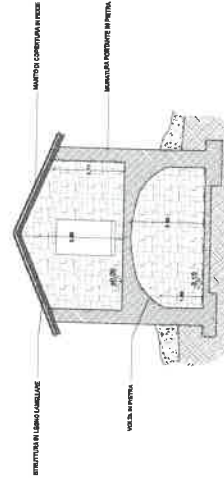

**ERSAF**  
ENTE REGIONALE PER I SERVIZI  
ALL'AGRICOLTURA E ALLE FORESTE



Regione Lombardia

**Foresta Regionale "Valle Intelvi"**

**Alpe Bedolo - Concessione 2020-2025**

**Allegato A2. Tavola Fabbricato accessorio**

**Mappale 10619**